


F. Salazar

Ingeniero Topógrafo

C.R.

TIMBRE TOPOGRAFICO  
10 COLONES



INGENIERIA  
TOPOGRAFICA  
Y GEODESICA


LINEA	ACIMUT	DISTANC.
1-2	233°35'	10.00
2-3	323°35'	20.00
3-4	053°35'	10.00
4-1	143°35'	20.00

LEVANTAMIENTO POLAR, POLIGONAL ABIERTA  
 ERROR LINEAL ESTIMADO: 0.00 m.  
 ERROR ANGULAR ESTIMADO: 00°00'  
 DOY FE DE QUE LOS LINDEROS SON EXISTENTES.

FRENTE A CALLE PUBLICA 10.00 m.

COLINDANTE A: **JORGE LUIS SALAZAR VILLALOBOS**

DOY FE LA CALLE QUE INDICO COMO ACCESO  
 EXISTE EN LA REALIDAD.



Municipalidad de San Carlos


COMUNIDAD DE INGENIERIA

VISTADO DE PLANO

El presente plano se aprueba por  
 cumplir los requisitos que pide la Ley.

Fecha: 12/07/99


Firma: *[Signature]*

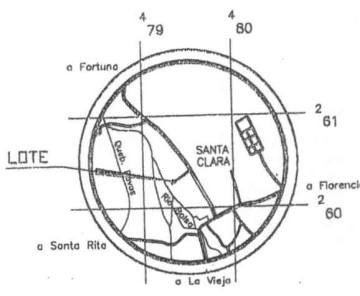

**LOCALIZACION**

HOJA FORTUNA


ESCALA 1:50000

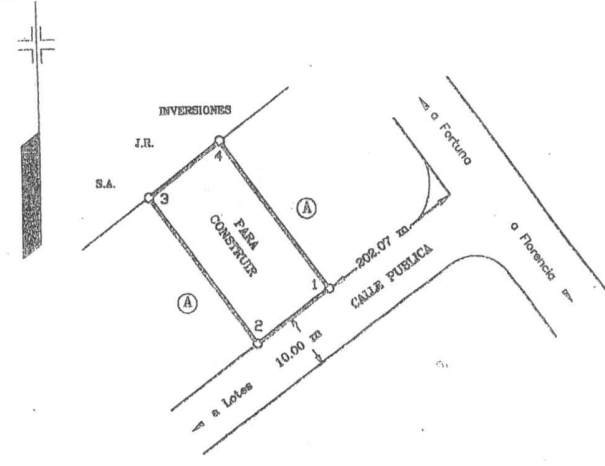

COLEGIO FEDERADO DE INGENIEROS  
 Y DE ARQUITECTOS DE COSTA RICA  
 OFICINA DE CATEO-INT

19 JUL 1999

MANUEL ALVARADO ARAYA

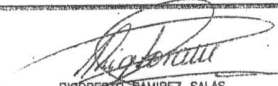PROPIEDAD DE:	CEDULA No: 2-345-662	SITUADO EN: SANTA CLARA	ES PARTE DE FINCA INSCRITA AL
<b>JORGE LUIS SALAZAR VILLALOBOS</b>		DISTRITO: 02 FLORENCIA	FOLIO REAL NUMERO 2330440-000
		CANTON: 10 SAN CARLOS	
		PROVINCIA: 02 ALAJUELA	
 RIGOBERTO RAMIREZ SALAS PERITO TOPOGRAFO N. 2437	PROTOCOLO	AREA:	
	TOMO: 10372	200.00 m <sup>2</sup>	AREA SEGUN REGISTRO:
FOLIO: 32	39603.59 m <sup>2</sup>	ESCALA:	FECHA:
		1:500	DIC 1997
			ARCHIVO No: 30