

No. 0367707


REGISTRO NACIONAL
Catástro Nacional
Depto. de Diario



Boleta de recepción de
planos **PRIMER
INGRESO**

Apartado

No. 2290436

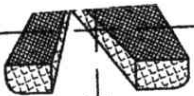

Municipalidad de Santa Cruz
Departamento Catastro
Unidad de Topografía y Visado
VISADO MUNICIPAL
Consecutivo: 27663
Fecha: 31 MAR 2008

VISADO NO IMPRIME
DERECHO DE PERMISO
DE CONSTRUCCION

COLEGIO FEDERADO DE INGENIEROS
Y DE ARQUITECTOS DE COSTA RICA
26 FEB 2003
ANOTADO

NOTAS:

LINDEROS EXISTENTES.
LEVANTAMIENTO POLAR CON POLIGONAL ABIERTA Y RADIALES A LOS VERTICES
ERRORES ESTIMADOS: ANGULAR: 00'01" LINEAL= 0.01m.
MODIFICA A LOS PLANOS CATASTRADOS No.G-543923-1984, G-900258-2003 Y G-900260-2003.
DISTANCIA TOTAL FRENTE A CALLE PUBLICA: 48.49m.

PROPIEDAD DE:

ELENA REYES PARAJON

PASAPORTE: 1994021756

AREA: 1179.57 m²

ESCALA 1: 500

PROTOCOLO:
TOMO: 15229 FOLIO: 110

FECHA:
ENERO-2008

SITA EN: LOS ANGELES
DISTRITO: 7^o DIRIA
CANTON: 3^o SANTA CRUZ
PROVINCIA: 5^o GUANACASTE

PARA RECTIFICAR AREA
FOLIO REAL No.
5069152-000
AREA SEGUN REGISTRO:
1259.95m²

ARCHIVO:
WMIRANDA/
ELENAREYES

WILLIAMS MIRANDA QUIROS AGRIMENSOR ASOCIADO A.A.080

REGISTRO NACIONAL
CATASTRO NACIONAL
El presente plano...
6-220151-2008
03 MAR. 2008
Firma: Autozada




DERROTERO

LINEA	ACIMUT	DIST.(m)
1-2	247° 34.2'	10.15
2-3	251° 01.0'	11.36
3-4	239° 07.6'	3.80
4-5	196° 08.9'	22.68
5-6	194° 40.0'	0.46
6-7	080° 19.0'	24.01
7-8	167° 54.0'	19.33
8-9	082° 58.5'	19.84
9-10	345° 56.1'	18.99
10-1	333° 14.6'	28.85



LOCALIZACION
HOJA: DIRIA - ESCALA: 1:50.000

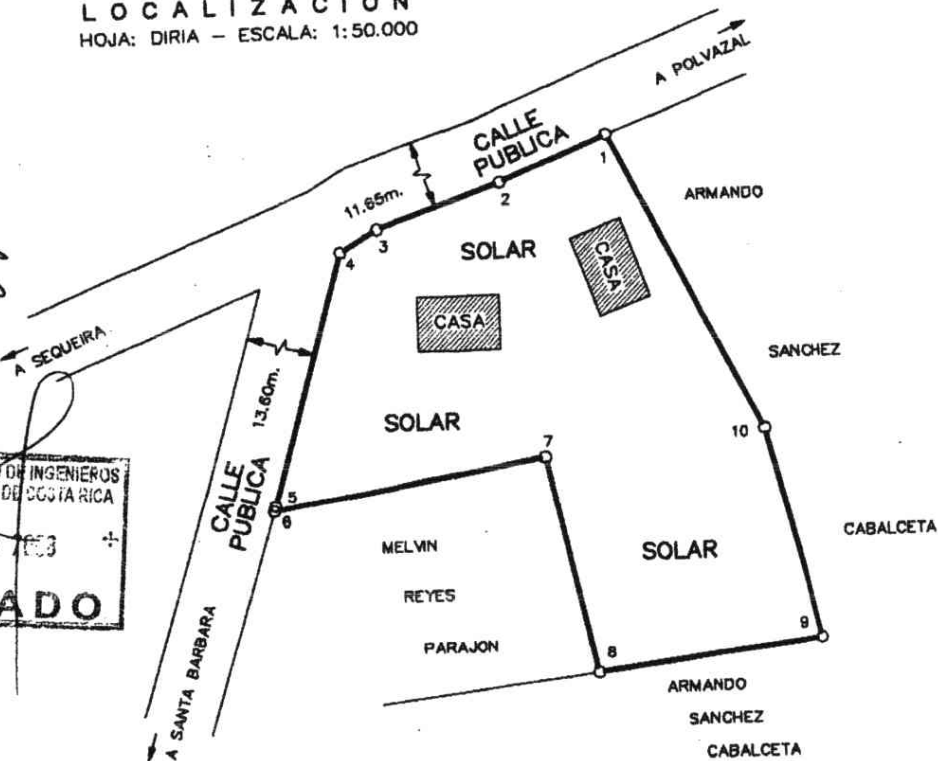

6-19762-1994